


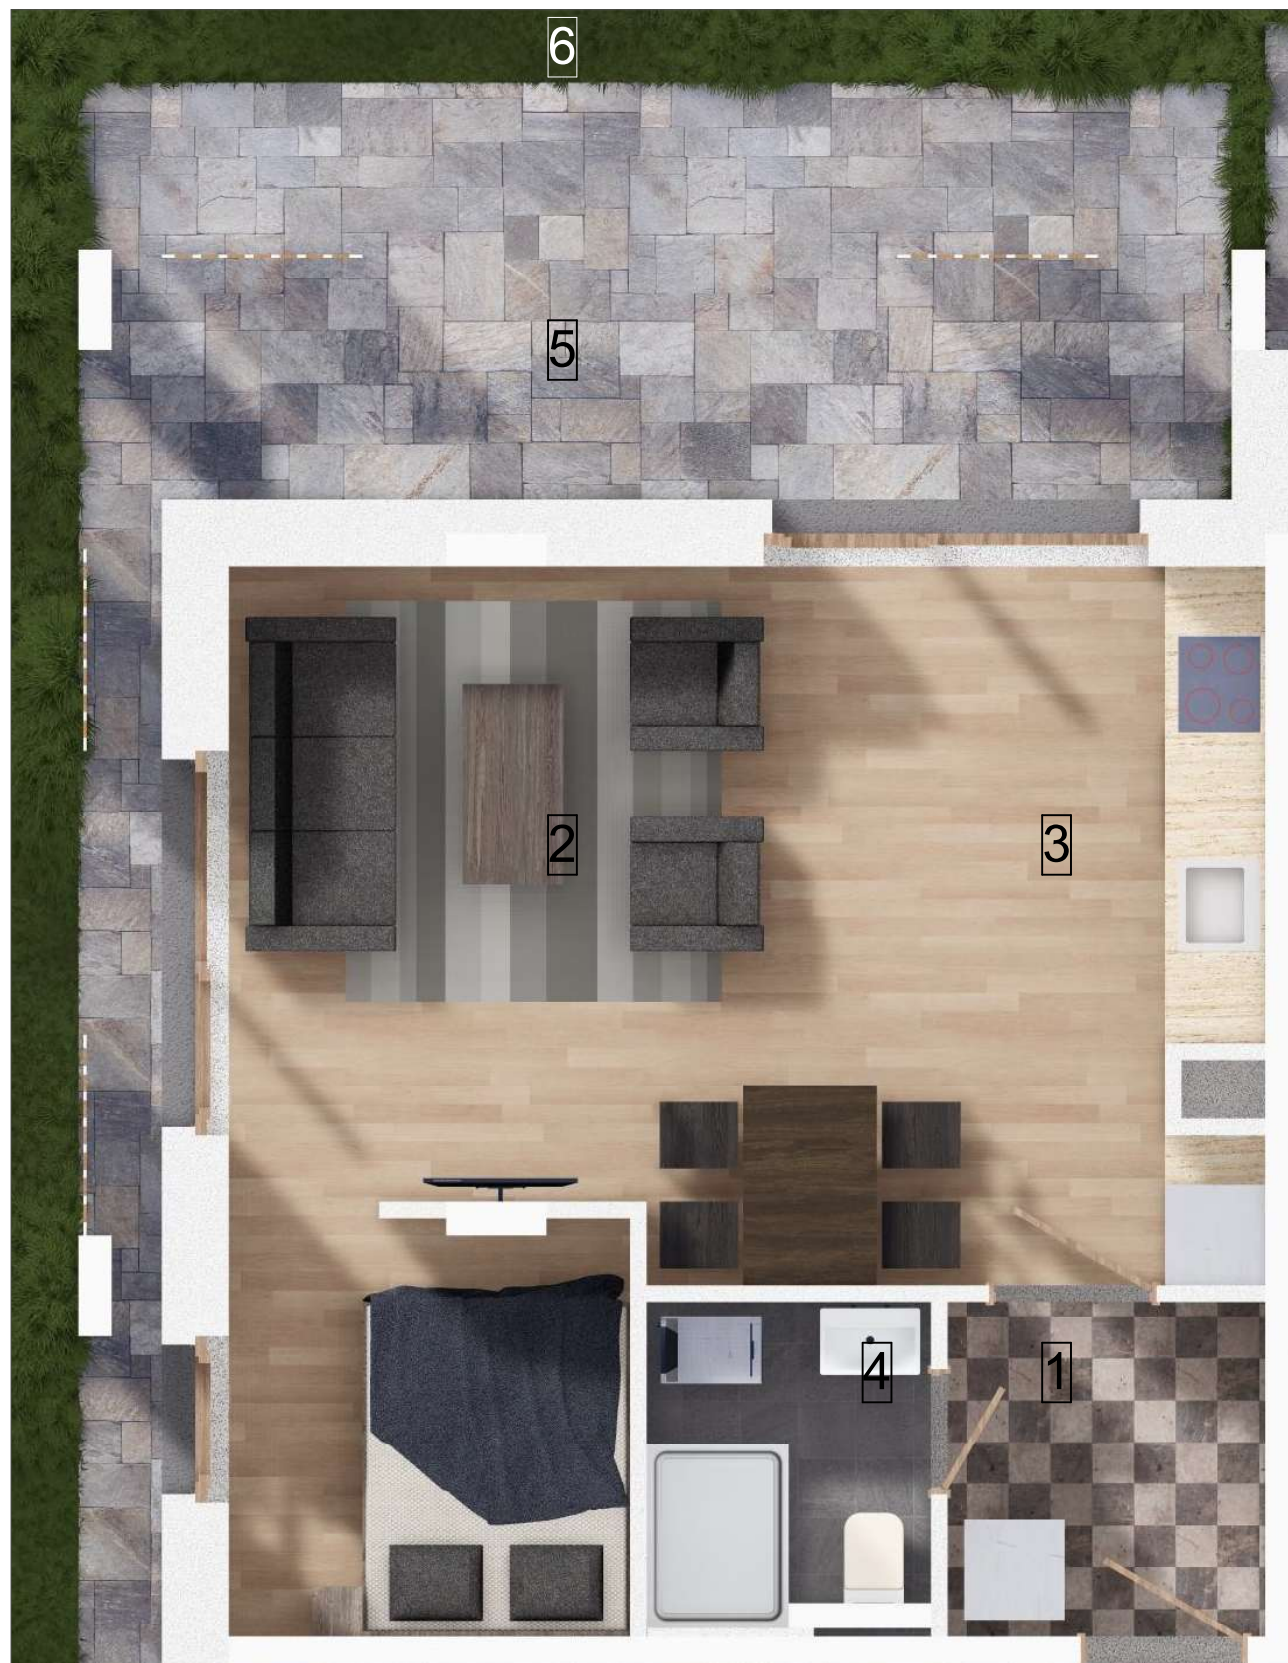


Az ábrázolt berendezés csak illusztráció. A megadott alapterületek és méretek csak tájékoztató jellegűek. A helyiségek méretei nettó alapterületek, melyek a vakolatlan falak közötti távolságból számítandók.




006. 1	Előtér <i>Vestibule</i>	3,80 m2
006. 2	Nappali <i>Living-room</i>	24,32 m2
006. 3	Konyha + Étkező <i>Kitchen + Dining room</i>	6,79 m2
006. 4	Fürdő <i>Bathroom</i>	3,36 m2
Nettó összesen <i>Sum total</i>		38,27 m2
Bruttó összesen <i>Gross total</i>		39,23 m2
006. 5	Terasz <i>Terrace</i>	16,00 m2
006. 6	Kert <i>Garden</i>	90,67 m2



L-006

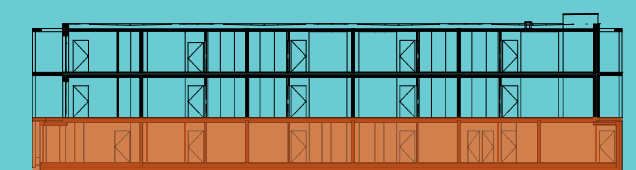

Földszint

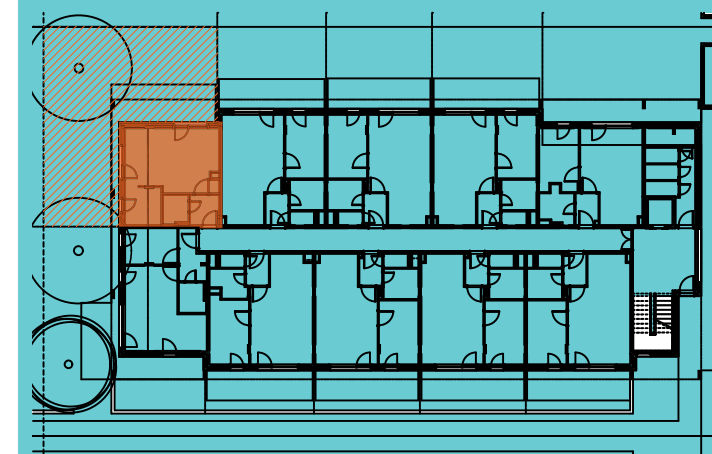

28 LAKÁSOS TÁRSASHÁZ
8638 Balatonlelle, Honvéd utca 73.
Hrsz.: 3076/5

