






Az ábrázolt berendezés csak illusztráció. A megadott alapterületek és méretek csak tájékoztató jellegűek. A helyiségek méretei nettó alapterületek, melyek a vakolatlan falak közötti távolságból számítandók.

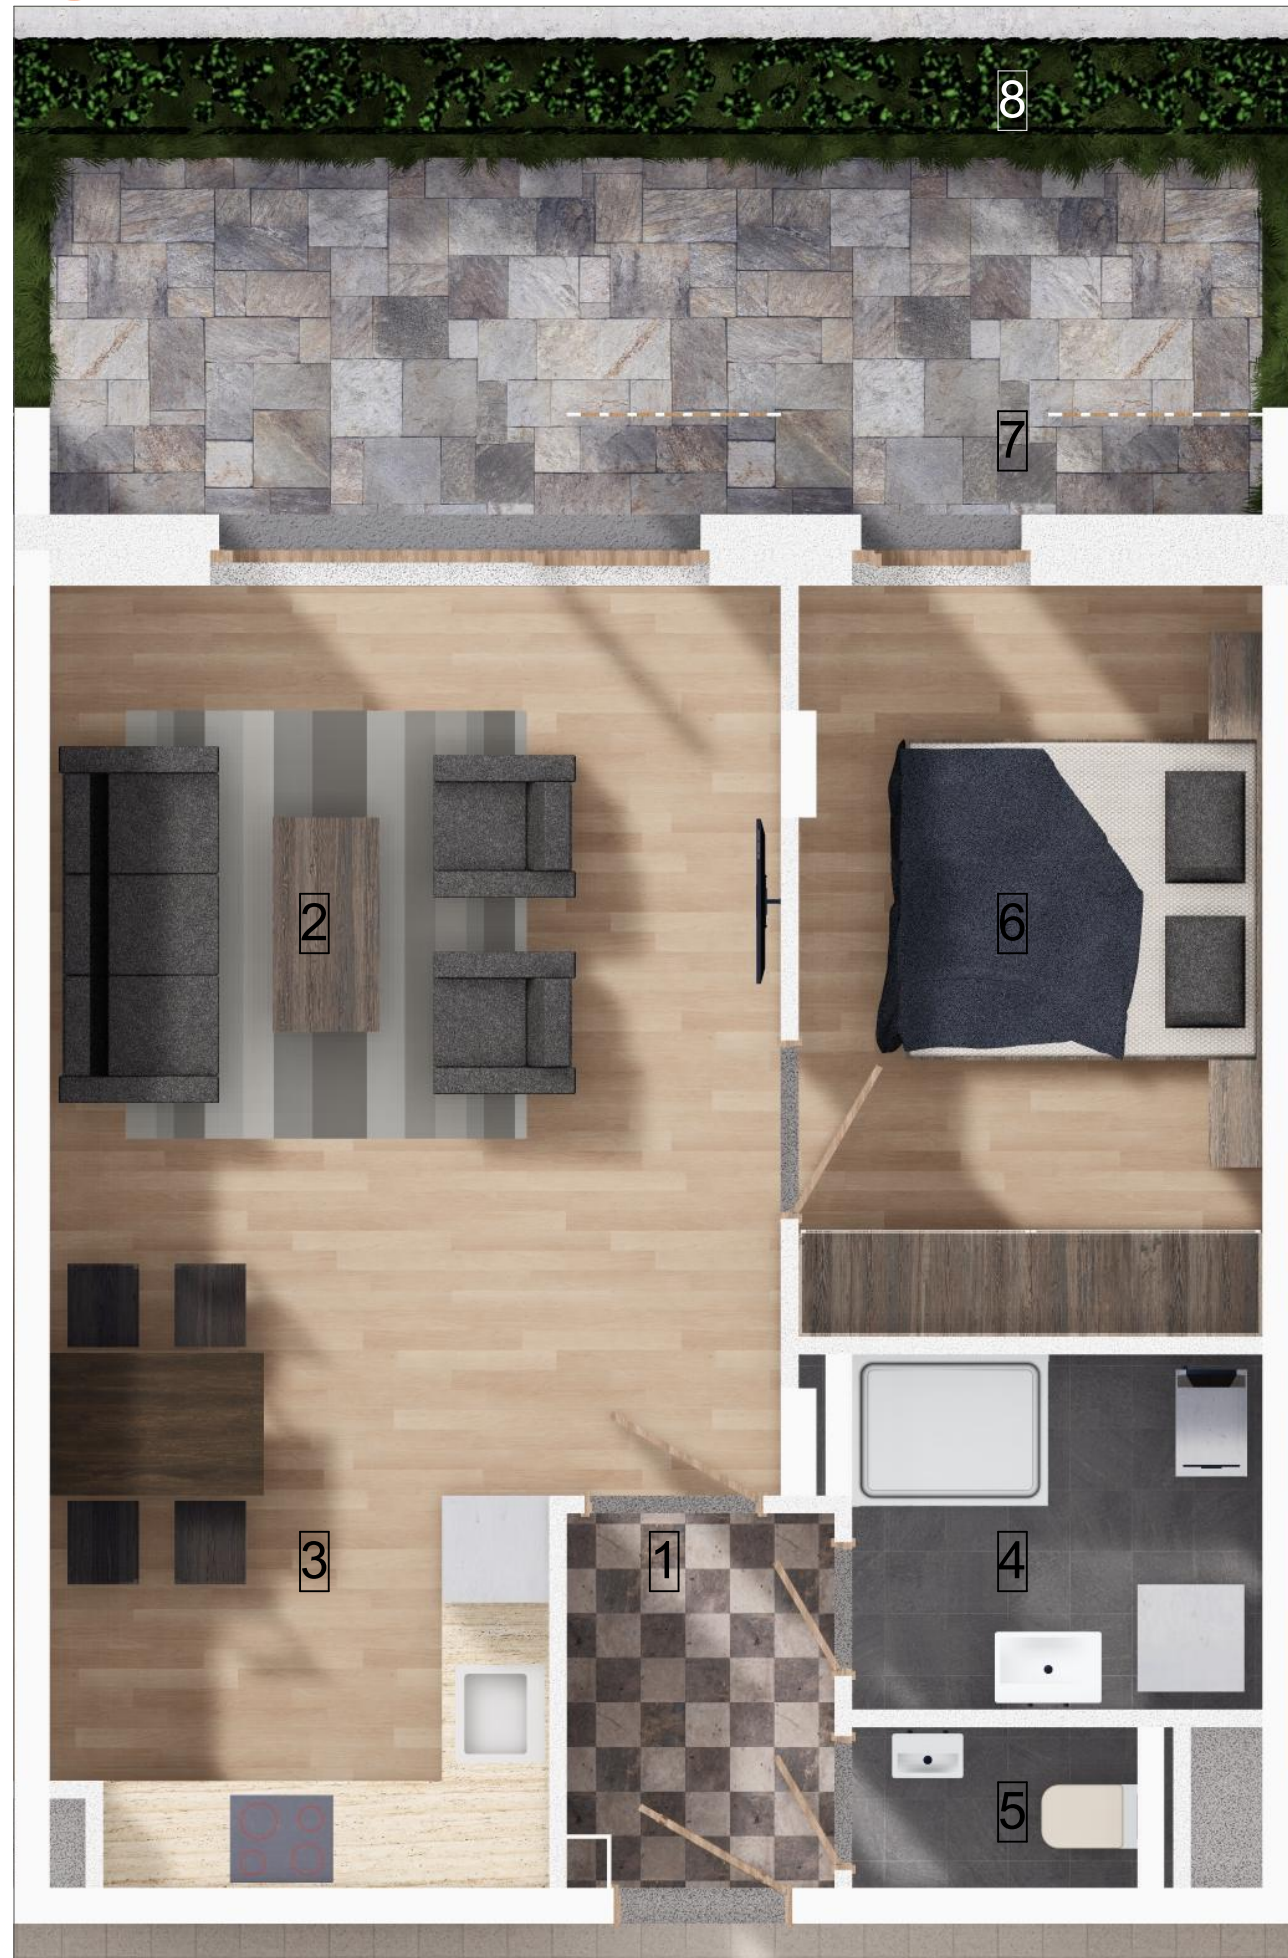

003.	1	Előtér <i>Vestibule</i>	3,07	m2
003.	2	Nappali <i>Living-room</i>	20,91	m2
003.	3	Konyha + Étkező <i>Kitchen + Dining</i>	5,98	m2
003.	4	Fürdő <i>Bathroom</i>	4,58	m2
003.	5	WC <i>Toilet</i>	1,62	m2
003.	6	Szoba <i>Bedroom</i>	10,89	m2
----- Nettó összesen -----			47,05	m2
<i>Sum total</i>				
Bruttó összesen			48,61	m2
<i>Gross total</i>				
003.	7	Terasz <i>Terrace</i>	13,60	m2
003.	8	Kert <i>Garden</i>	6,23	m2

L-003

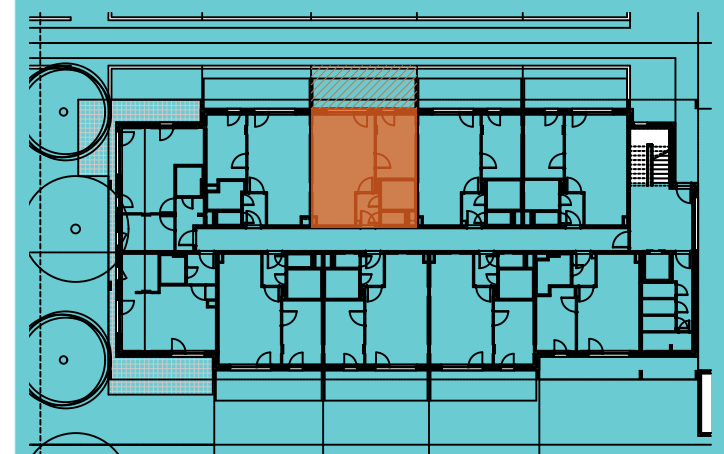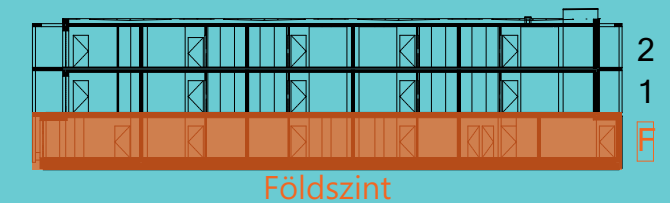

28 LAKÁSOS TÁRSASHÁZ
8638 Balatonlelle, Honvéd utca 71.
Hrsz.: 3076/4

